

lokal mieszkalny

karta informacyjna inwestycji
budynek C2



data sporządzenia karty: 20.03.2026

LOKAL NR 71


PIĘTRO	0
POKOJE	1
KŁATKA	3

POWIERZCHNIA UŻYTKOWA	27,07 m²
-----------------------	----------

POKÓJ Z ANEKSEM KUCHENNYM	18,09 m²
HOL	4,19 m²
ŁAZIENKA	4,79 m²

OGRÓDEK	10,27 m²
---------	----------

POŁOŻENIE LOKALU W BUDYNKU C.2

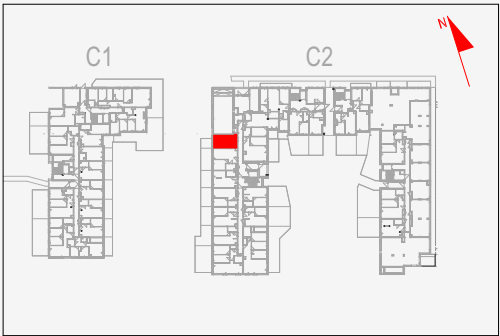


MIESZKANIE POWTARZALNE:

Adres inwestycji: Julianów

BIURO SPRZEDAŻY

☎ 22 12 30 740

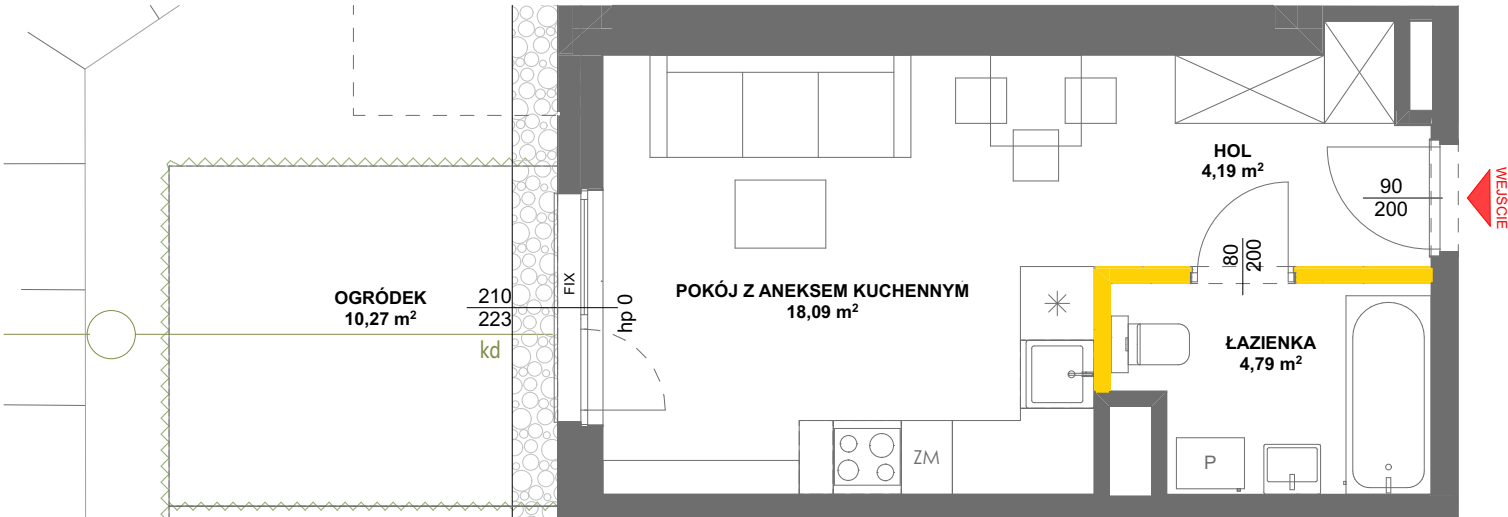

LEGENDA

- ścianki działowe nadające się do demontażu
- ściany, słupy i obudowy pionów instalacyjnych
- żyłopłot na konstrukcji wsporczej
- obrys balkonu na wyższej kondygnacji
- opaska zwirowa
- kd projektowana instalacja kanalizacji deszczowej
- skarpy



GDYNIA 2023

Powierzchnia lokalu obliczona została zgodnie z Polską Normą PN-ISO 9836:2022-07, powołaną w rozporządzeniu Ministra Rozwoju z dnia 11 września 2020 roku w sprawie szczegółowego zakresu i formy projektu budowlanego. Instalacja wodna i kanalizacyjna doprowadzona do kuchni, łazienki i WC, zakończona korkami, nie schowana w ścianach. Rozprowadzenie instalacji pod przybory leży po stronie Nabywcy. Meble, biały montaż oraz drzwi wewnętrzne nie stanowią elementu wyposażenia lokalu. Deweloper zastrzega sobie możliwość wprowadzenia niewielkich zmian w dalszym etapie inwestycji. Przedstawiona aranżacja lokalu jest przykładowa. Wymiary okienne podane są w świetle muru od strony zewnętrznej.*